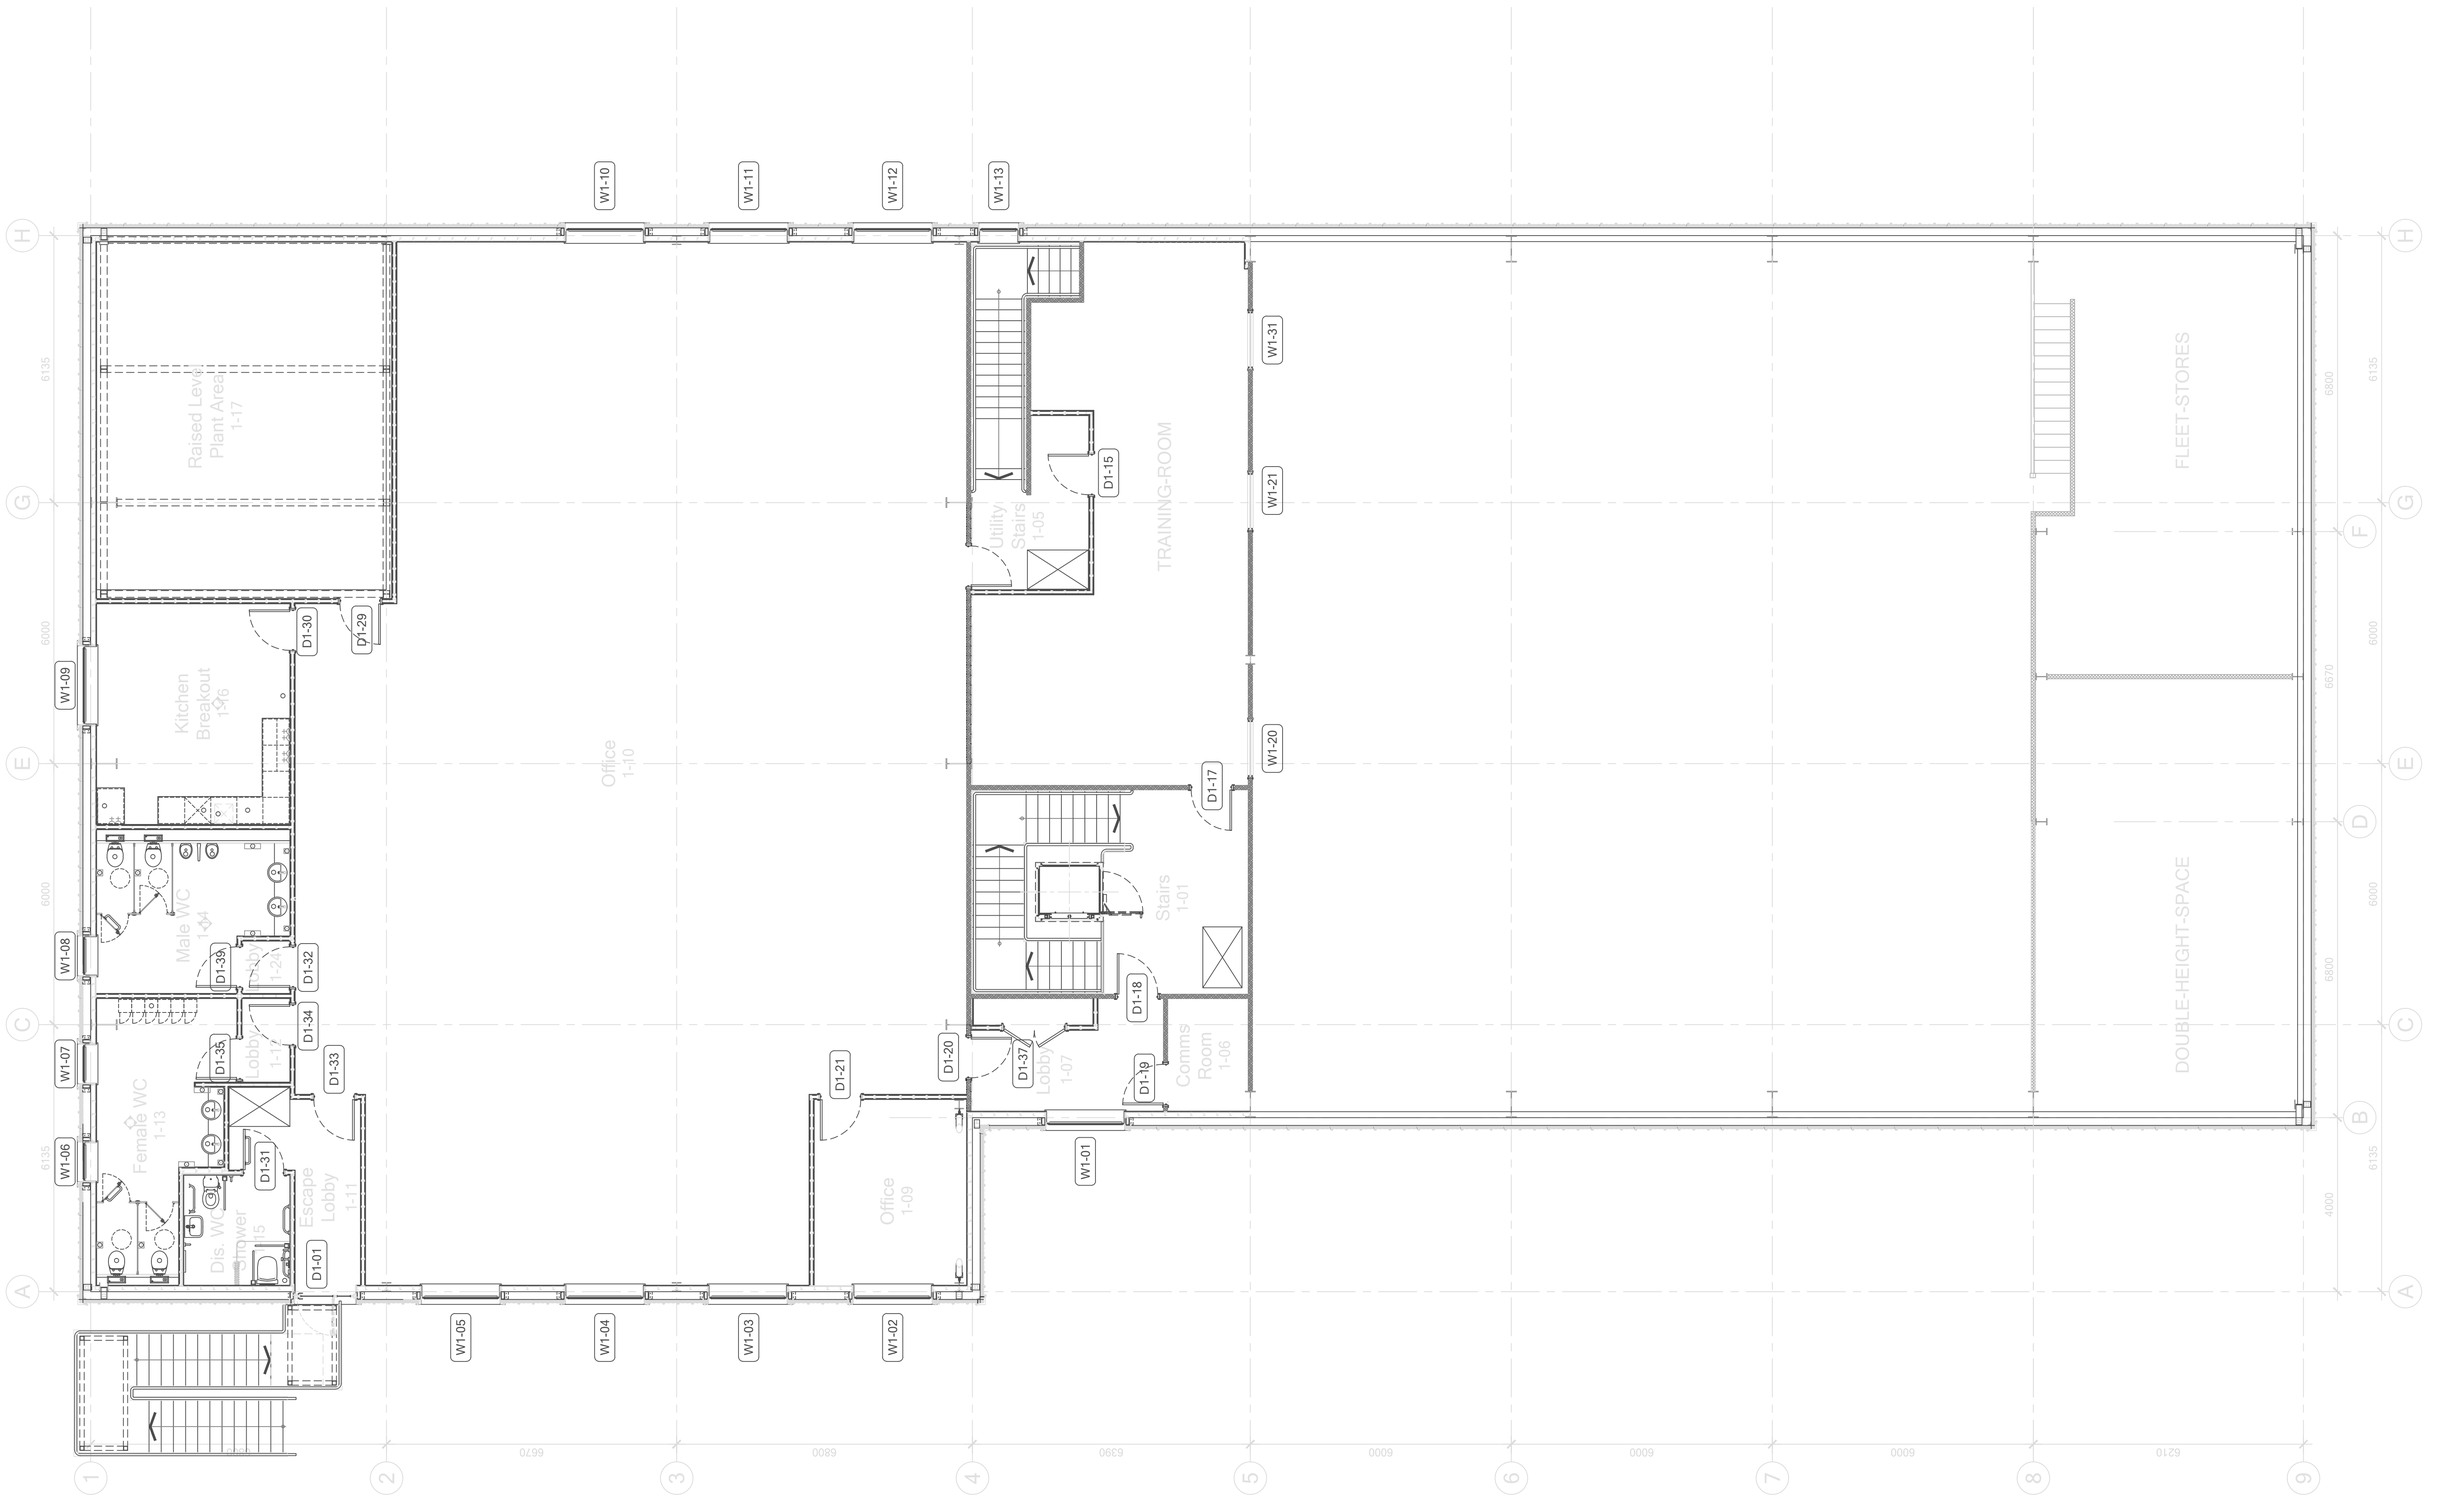

W1-10
W1-11
W1-12
W1-13
W1-31
W1-21
W1-20
W1-09
W1-08
W1-07
W1-06
W1-05
W1-04
W1-03
W1-02
W1-01
D1-30
D1-29
D1-15
D1-17
D1-39
D1-32
D1-34
D1-35
D1-33
D1-31
D1-01
D1-21
D1-20
D1-37
D1-18
D1-19
Raised Level Plant Area 1-17
Kitchen Breakout 1-16
Male WC 1-04
Lobby 1-12
Female WC 1-13
Dis. WC
Shower 1-15
Escape Lobby 1-11
Office 1-10
Utility Stairs 1-05
TRAINING-ROOM
Stairs 1-01
Lobby 1-07
Comms Room 1-06
Office 1-09
FLEET-STORES
DOUBLE-HEIGHT-SPACE
A
B
C
D
E
F
G
H
1
2
3
4
5
6
7
8
9
6135
6000
6670
6800
6390
6210
4000